
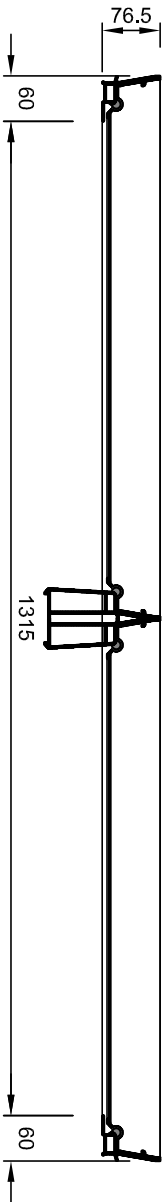


BV-MultiA Multi-613

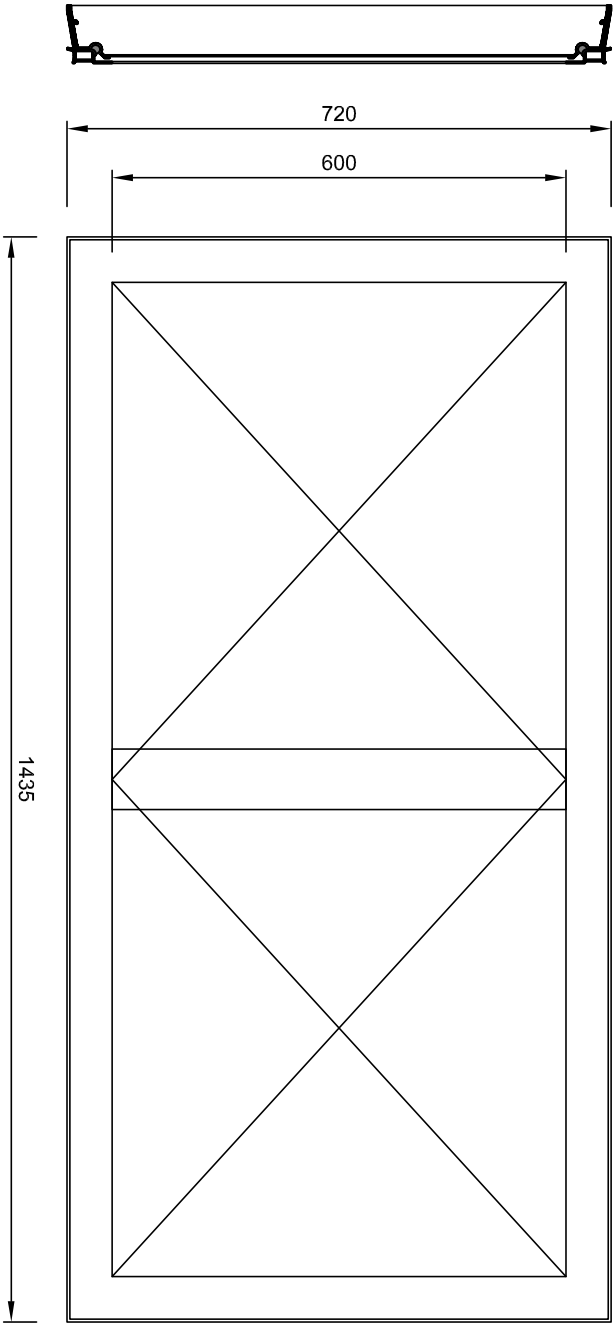


Stuknr.	Aantal	Titel/Naam, materiaal, benaming enz				Artikel Nr./Referentie	
Getekend		Controle	Gewijzigd - datum		Bestand	Datum	Schaal
MVD		MVD	MVD - 01/07/08		BV-Multi	01/07/08	1:10
			Storax Vloerluik BV-Multi-613		Versie		Formaat
					0		A4
					Bladzijde		
					1/4		

**STORAX**<sup>®</sup>  
Fruiteniersstraat 1  
Postbus 382  
3330 AJ Zwijndrecht  
www.STORAX.NL  
TEL 078-6101900  
FAX 078-6100495

BV-Multi

BV-MultiA Multi-620

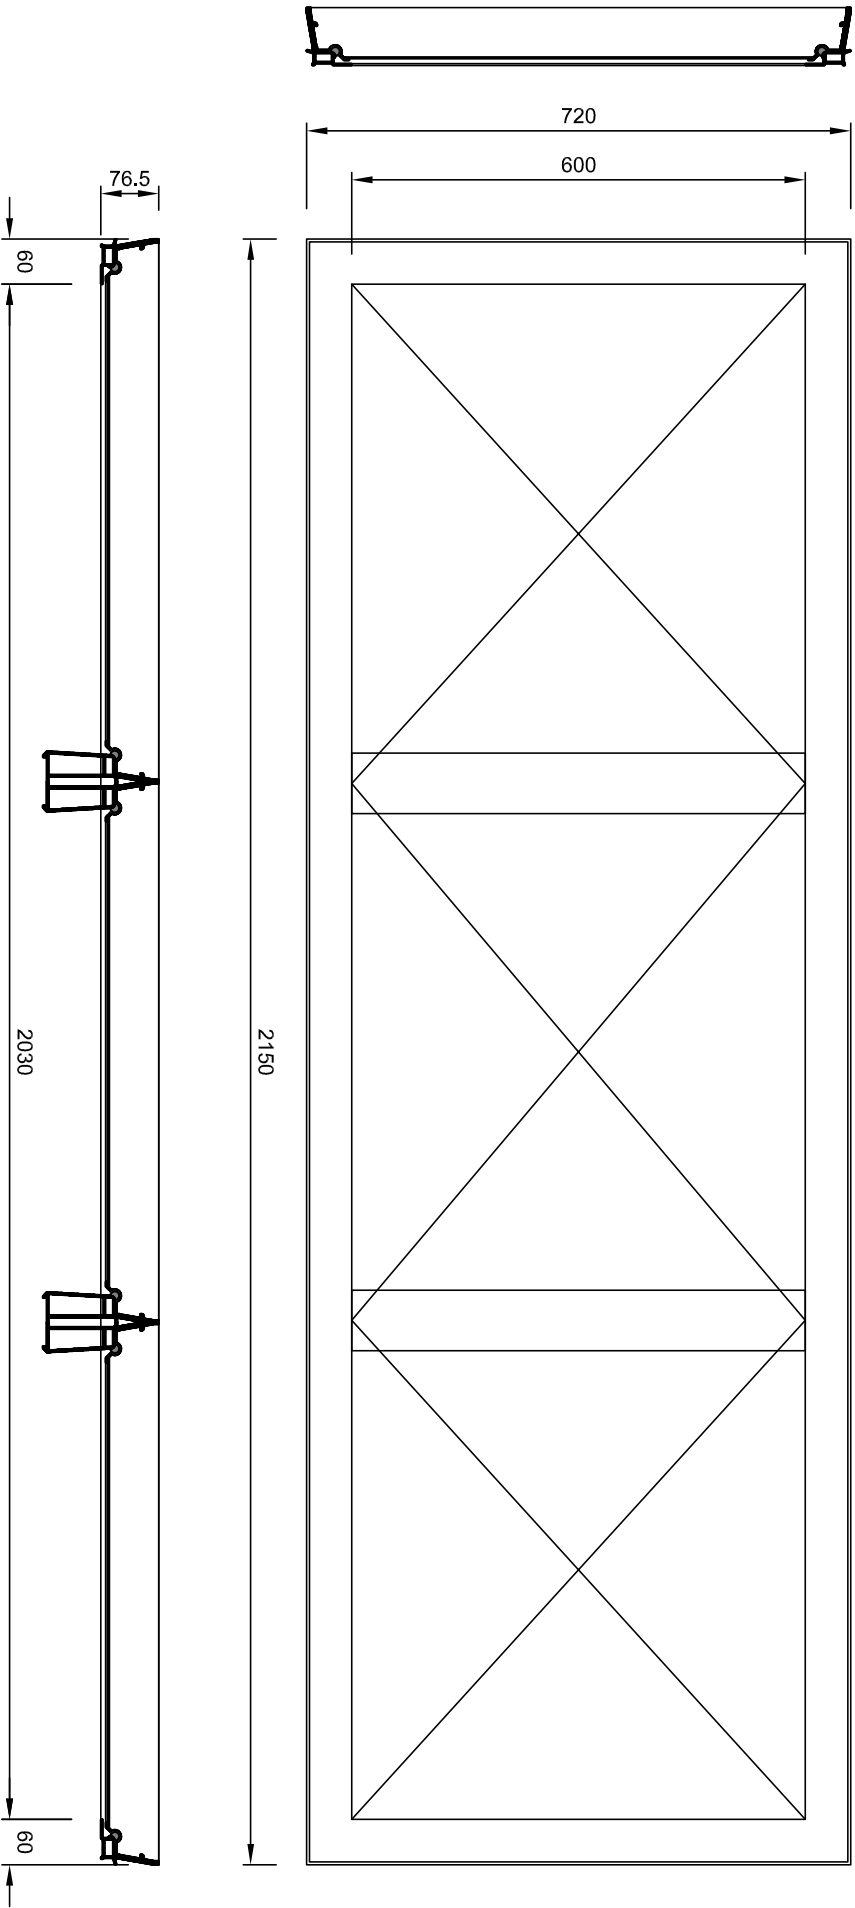

Stuknr.	Aantal	Titel/Naam, materiaal, benaming enz				Artikel Nr./Referentie	
Getekend		Controle	Gewijzigd - datum	Bestand	Datum	Schaal	
MVD		MVD	MVD - 01/07/08	BV-Multi	01/07/08	1:10	
Storax Vloerluik BV-Multi-620				Versie		Formaat	
				0		A4	
				Bladzijde			
				2/4			



**STORAX**<sup>®</sup>  
Fruiteniersstraat 1  
Postbus 382  
3330 AJ Zwijndrecht

www.storax.nl  
TEL 078-6101900  
FAX 078-6100495

BV-Multi



BV-MultiA Multi-817

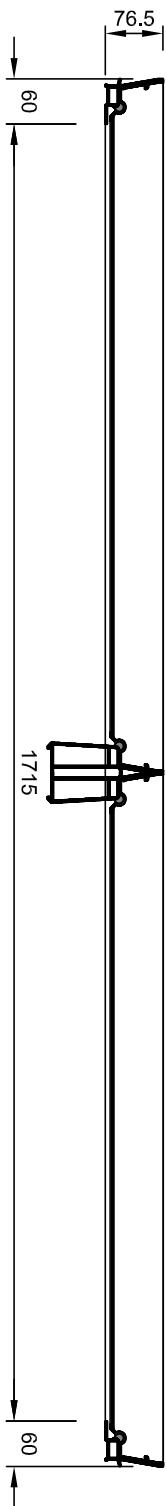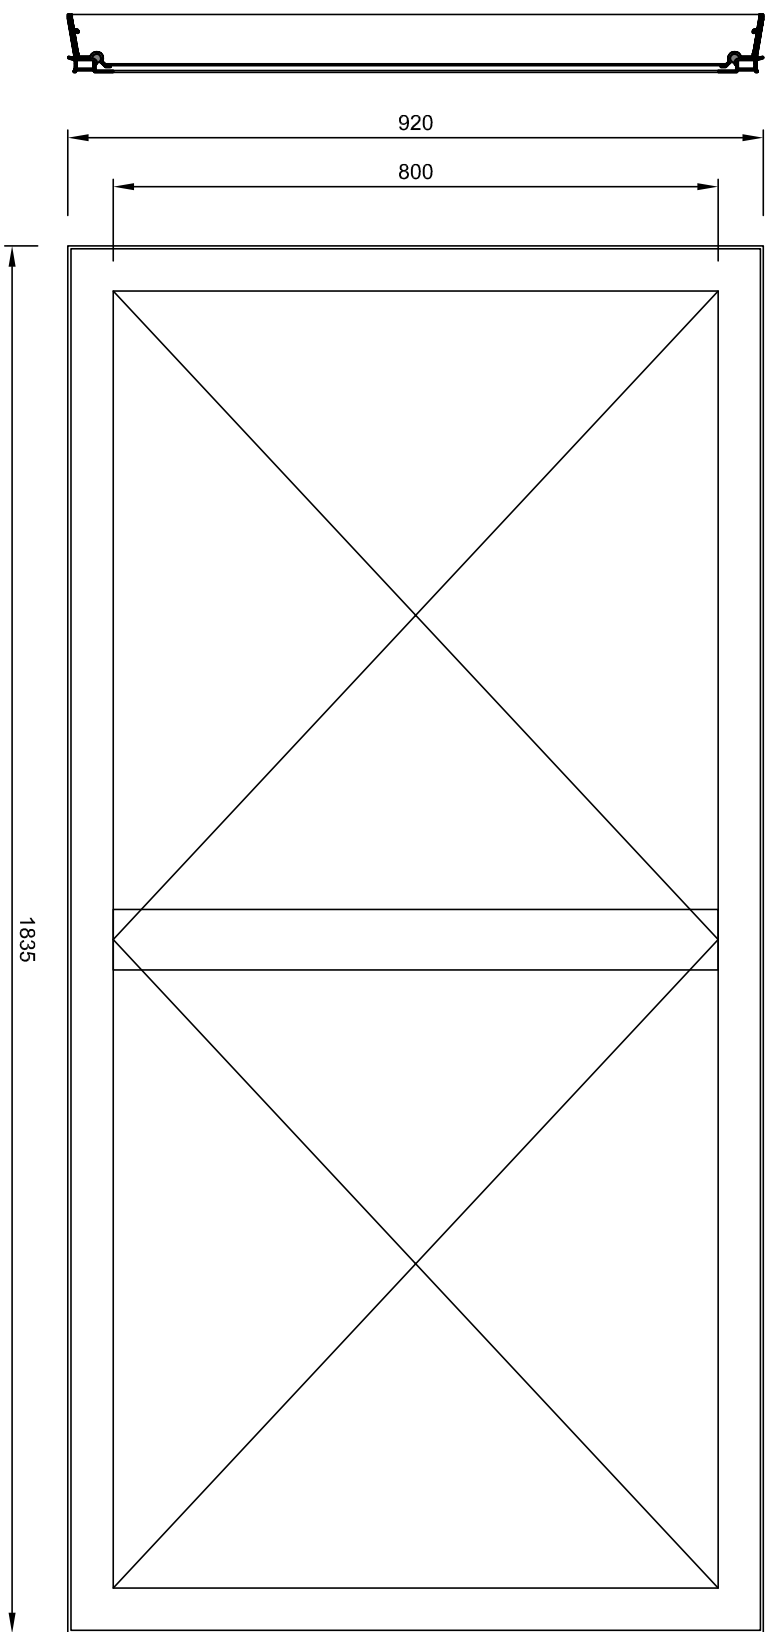

Deze tekening is eigendom van STORAX BV, en mag niet gecopieerd, noch getoond worden aan derden zonder schriftelijke toestemming.


Stuknr.	Aantal	Titel/Naam, materiaal, benaming enz			Artikel Nr./Referentie	
Geleidend		Controle	Gewijzigd - datum	Bestand	Datum	Schaal
MVD		MVD	MVD - 01/07/08	BV-Multi	01/07/08	1:10
Storax Vloerluis BV-Multi-817						Versie
						0
						Bladzijde
						3/4
						Formaat
						A4

**STORAX**<sup>®</sup>  
Fruiteniersstraat 1  
Postbus 382  
3330 AJ Zwijndrecht  
www.storax.nl  
TEL 078-6101900  
FAX 078-6100495

BV-Multi



BV-MultiA Multi-826

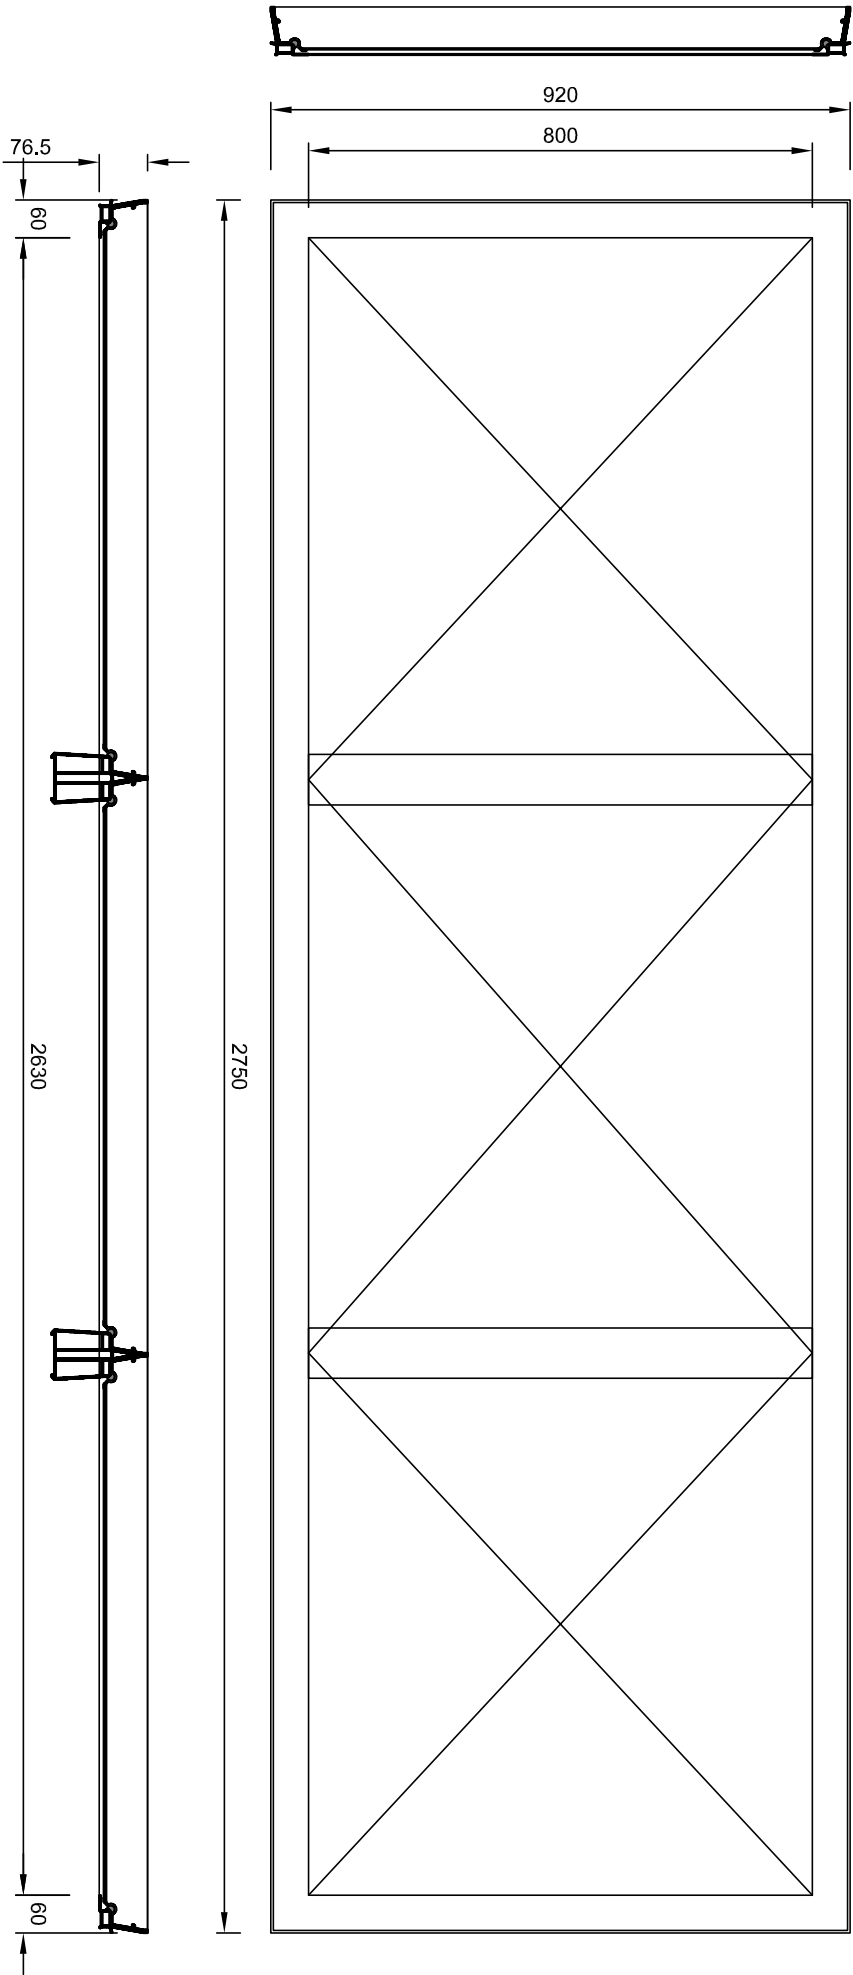

Stuknr.	Aantal	Titel/Naam, materiaal, benaming enz				Artikel Nr./Referentie	
Getekend		Controle	Gewijzigd - datum	Bestand	Datum	Versie	Schaal
MVD		MVD	MVD - 01/07/08	BV-Multi	01/07/08	0	1:12
Storax Vloerluis BV-Multi-826				BV-Multi		Bladzijde 4/4	A4
<div><div><div>STORAX<sup>®</sup></div><div>Fruiteniersstraat 1 Postbus 382 3330 AJ Zwijndrecht</div></div><div><div>www.storax.nl</div><div>TEL 078-6101900 FAX 078-6100495</div></div></div>							