


Specificatie :

- 1) Geëxtrudeerd aluminium kader
- 2) Aluminium tranenplaat 6,35 mm
- 3) T-cann veermechanisme
- 4) Slot met dagschoot
- 5) Verwijderbare kruik
- 6) Openstaandvergrendeling
- 7) Stalen anker
- 8) neopreen afdichting
- 9) Stalen scharnieren
- 10) Slotplaat
- 11) Geleidearm (indien nodig)

- type K-1 dagmaat 610 x 610 mm / uitwendig 833 x 833 mm
- type K-2 dagmaat 760 x 760 mm / uitwendig 983 x 983 mm
- type K-3 dagmaat 915 x 760 mm / uitwendig 1138 x 983 mm (760 is de scharnierzijde)
- type K-4 dagmaat 915 x 915 mm / uitwendig 1138 x 1138 mm
- type K-5 dagmaat 1065 x 1065 mm / uitwendig 1287 x 1287 mm

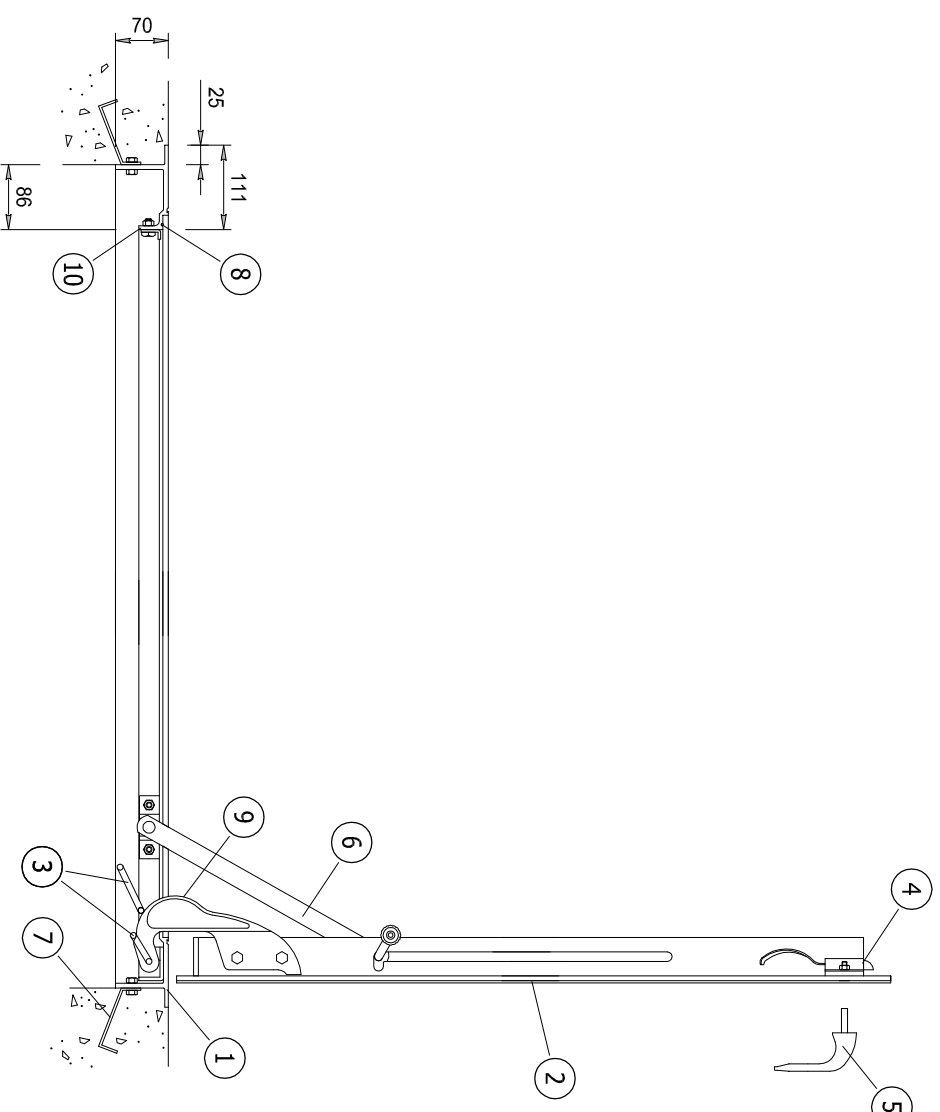

STORAX

Storax BV
Westerstraat 1
3333 LV Zwijndrecht
Nederland

Tel. : +31 (0)78 303 09 00
Fax : +31 (0)78 610 04 95
E-mail: storax@storax.nl
Website: www.storax.nl

Productgroep: Inspectie luiken

Onderdeel : Vloerluik type K

Materiaal : Aluminium profielen

Schaal: 1:10

Blad:

Datum: 01-09-2016

K