
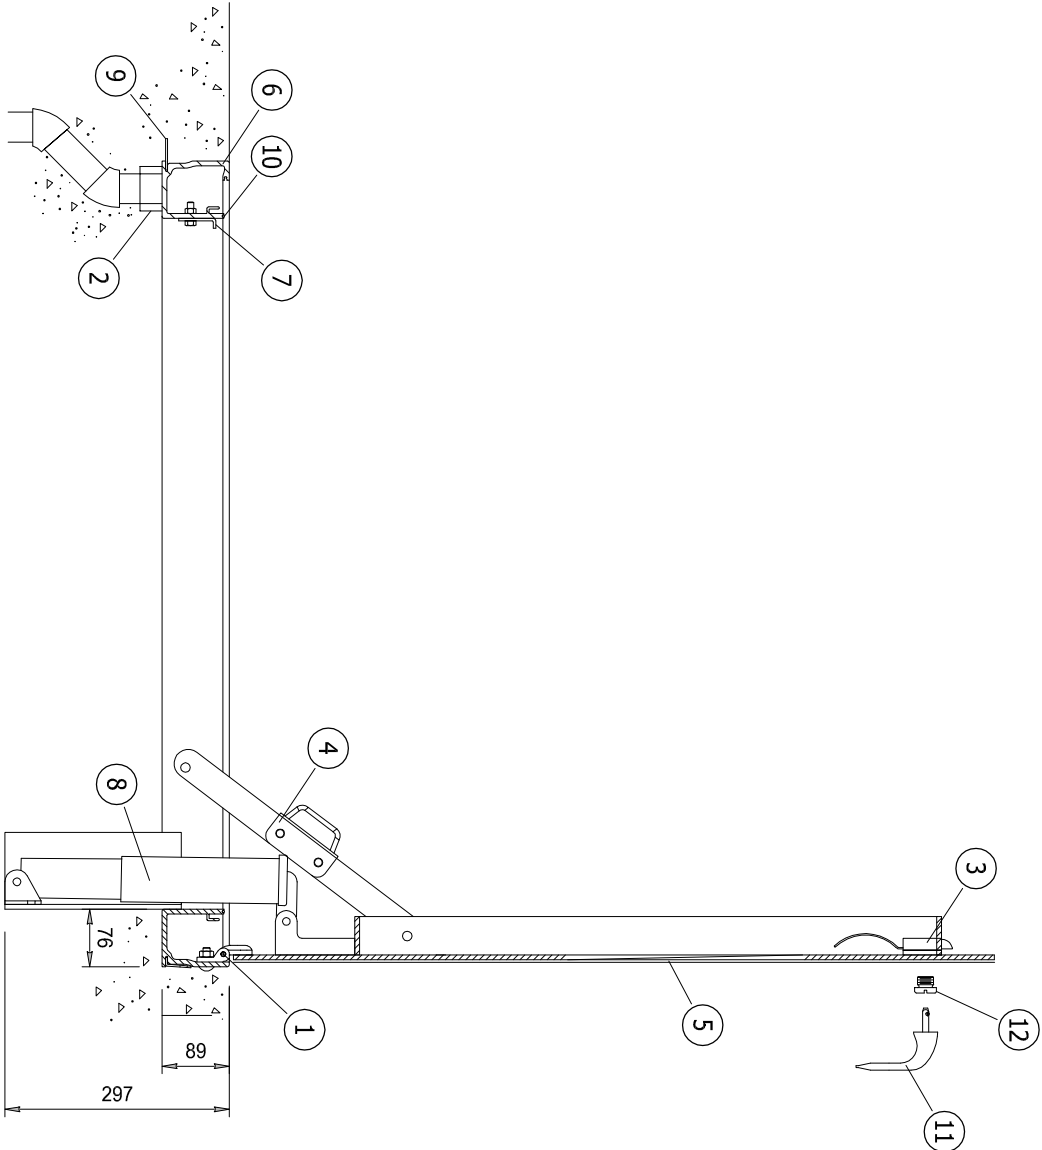


- Specificatie :
- 1) Zware RVS penscharnieren
 - 2) Voorbereiding aansluiting op HWA
 - 3) Slot met dagschoot
 - 4) Openstandvergrendeling
 - 5) Aluminium tranenplaat 6,35 mm
 - 6) Aluminium kader met geïntegreerde goot
 - 7) RVS slootplaat
 - 8) RVS veerbehuizing
 - 9) Anker (optie)
 - 10) Neopreen afdichting
 - 11) Verwijderbare kruik
 - 12) Verwijderbare plug

- type J-1AL dagmaat 610 x 610 mm / uitwendig 762 x 762 mm
- type J-2AL dagmaat 760 x 760 mm / uitwendig 912 x 912 mm
- type J-3AL dagmaat 915 x 760 mm / uitwendig 1067 x 912 mm (760 is de scharnierzijde)
- type J-4AL dagmaat 915 x 915 mm / uitwendig 1067 x 1067 mm
- type J-5AL dagmaat 1065 x 1065 mm / uitwendig 1217 x 1217 mm

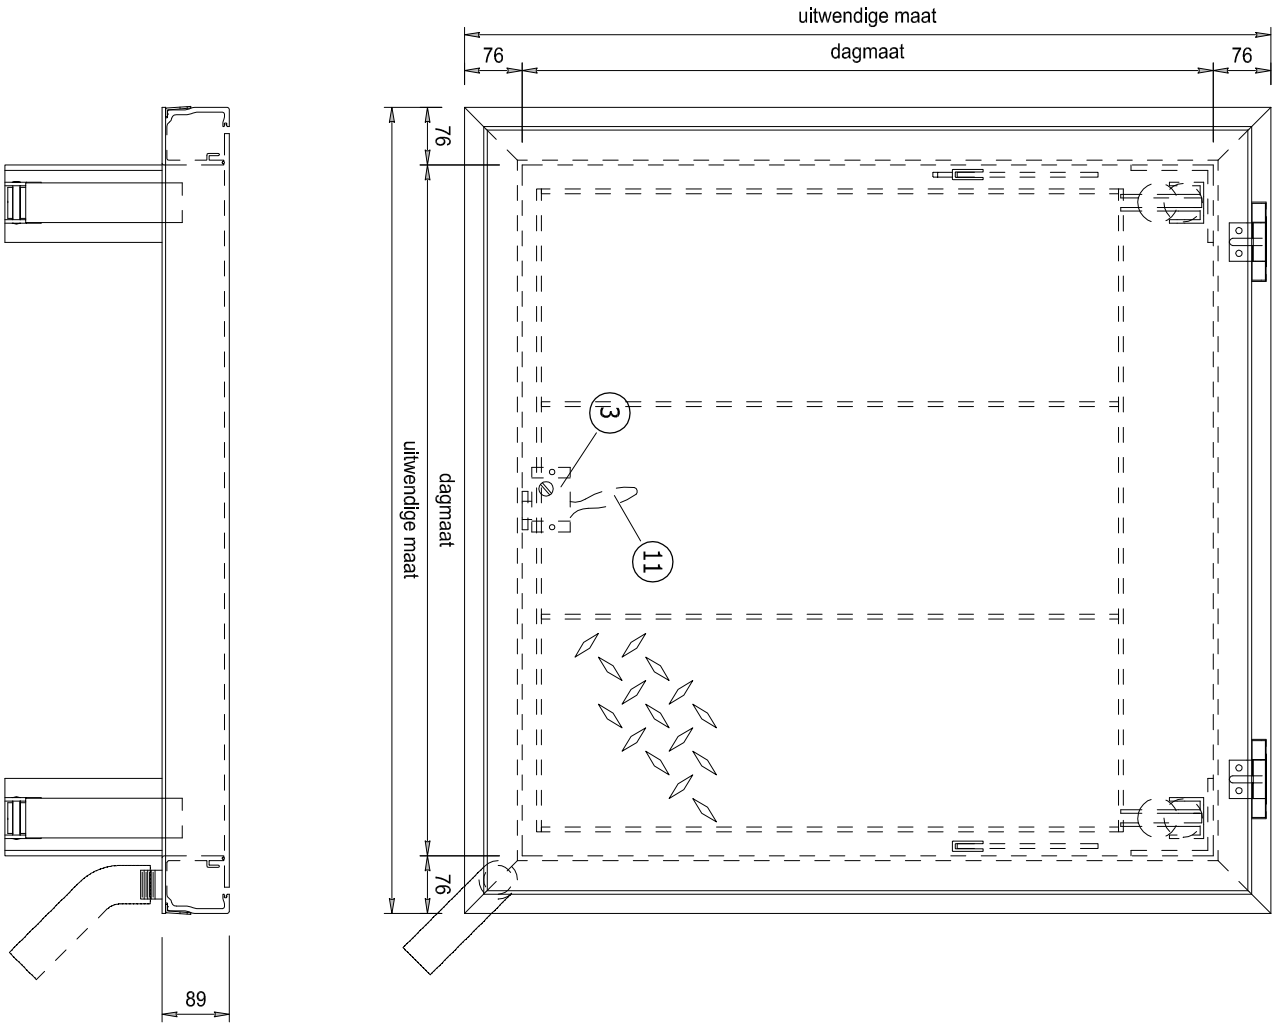

STORAX

Storax BV
Watersraat 1
33335 LV Zwijndrecht
Nederland

Tel : +31 (0)78 303 09 00
Fax : +31 (0)78 610 04 95
E-mail: storax@storax.nl
Website: www.storax.nl

Productgroep: Inspectie luiken	
Onderdeel : Vloerluik	type J-AL
Materiaal : Aluminium profielen	
Schaal: 1:10	Blad:
Datum: 01-09-2016	
J-AL	