
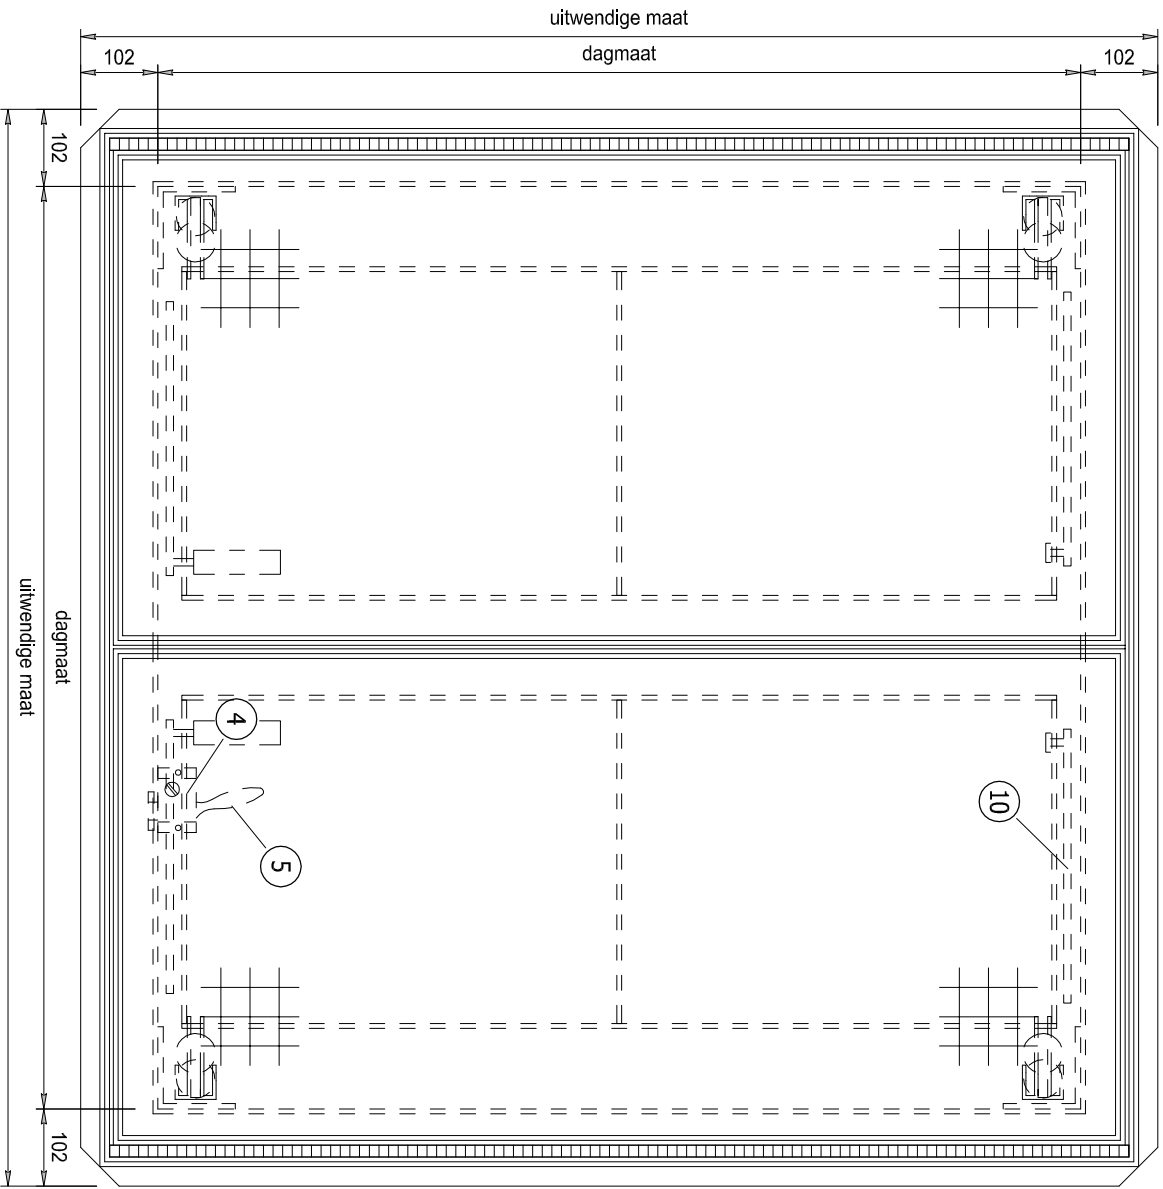


- Specificatie :
- 1) Openstandvergrendeling
 - 2) Aluminium deksel
 - 3) Aluminium kader met gootprofiel
 - 4) RVS pianoscharnier
 - 5) Wapeningsnet
 - 6) Slot met dagschoot
 - 7) Verwijderbare kruik
 - 8) Veersysteem
 - 9) Ketting
 - 10) Geledearm (indien nodig)

- type TRD-2 dagmaat 1220 x 1220 mm / uitwendig 1423 x 1423 mm
- type TRD-3 dagmaat 1220 x 1830 mm / uitwendig 1423 x 2033 mm
- type TRD-4 dagmaat 1525 x 1525 mm / uitwendig 1728 x 1728 mm

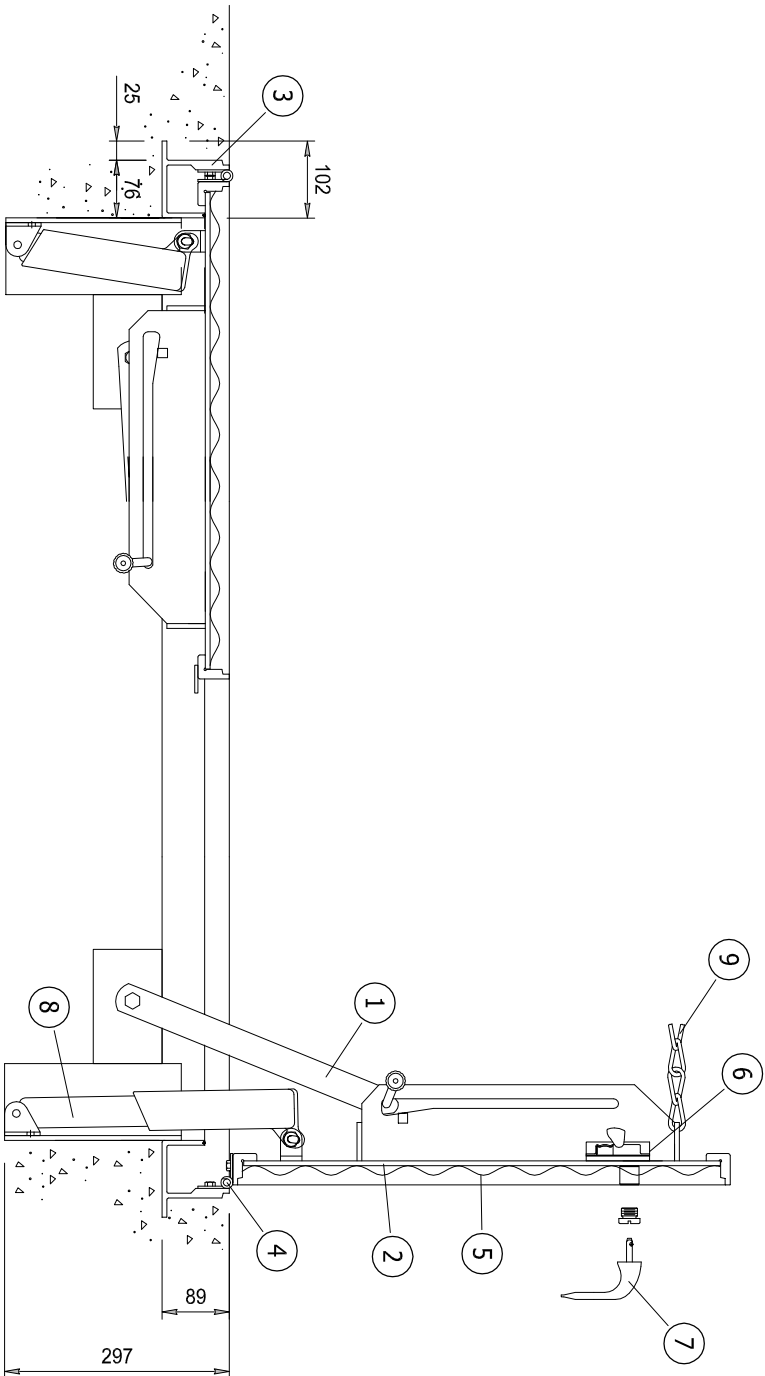

STORAX

Storax BV
Wattestraat 1
3333 LV Zwijndrecht
Nederland

Tel. : +31 (0)78 303 09 00
Fax : +31 (0)78 610 04 95
E-mail: storax@storax.nl
Website: www.storax.nl

Productgroep: Inspectie luiken
Onderdeel : Vloerluik type TRD
Materiaal : Aluminium profielen
Schaal: 1:10
Datum: 01-09-2016

TRD