
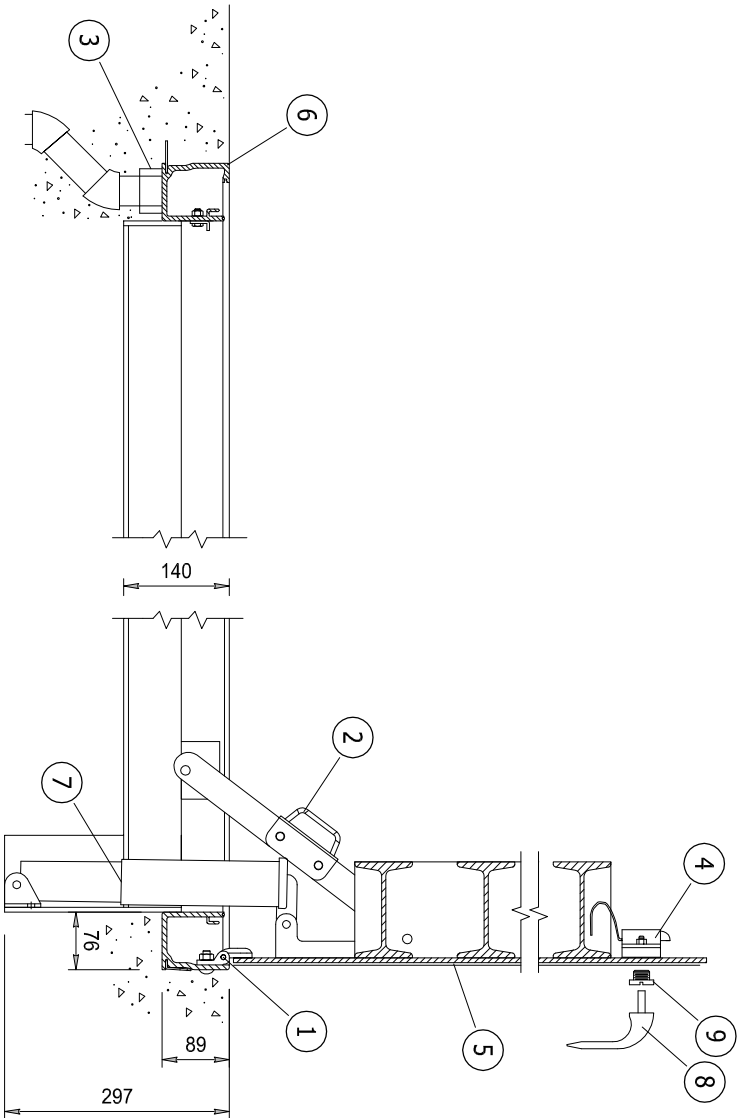


- Specificatie :
- 1) Zware RVS penscharnieren
 - 2) Openstandvergrendeling
 - 3) Voorbereiding aansluiting op HWA
 - 4) Slot met dagschoot
 - 5) Aluminium tranenplaat 6,35 mm
 - 6) Aluminium kader met geïntegreerde goot
 - 7) RVS veerbehuizing
 - 8) Verwijderbare kruk
 - 9) Verwijderbare plug

- type J-1AL H20 dagmaat 610 x 610 mm / uitwendig 762 x 864 mm
- type J-2AL H20 dagmaat 760 x 760 mm / uitwendig 912 x 1014 mm
- type J-3AL H20 dagmaat 915 x 760 mm / uitwendig 1067 x 1014 mm (760 is de scharnierzijde)
- type J-4AL H20 dagmaat 915 x 915 mm / uitwendig 1067 x 1169 mm
- type J-5AL H20 dagmaat 1065 x 1065 mm / uitwendig 1217 x 1319 mm

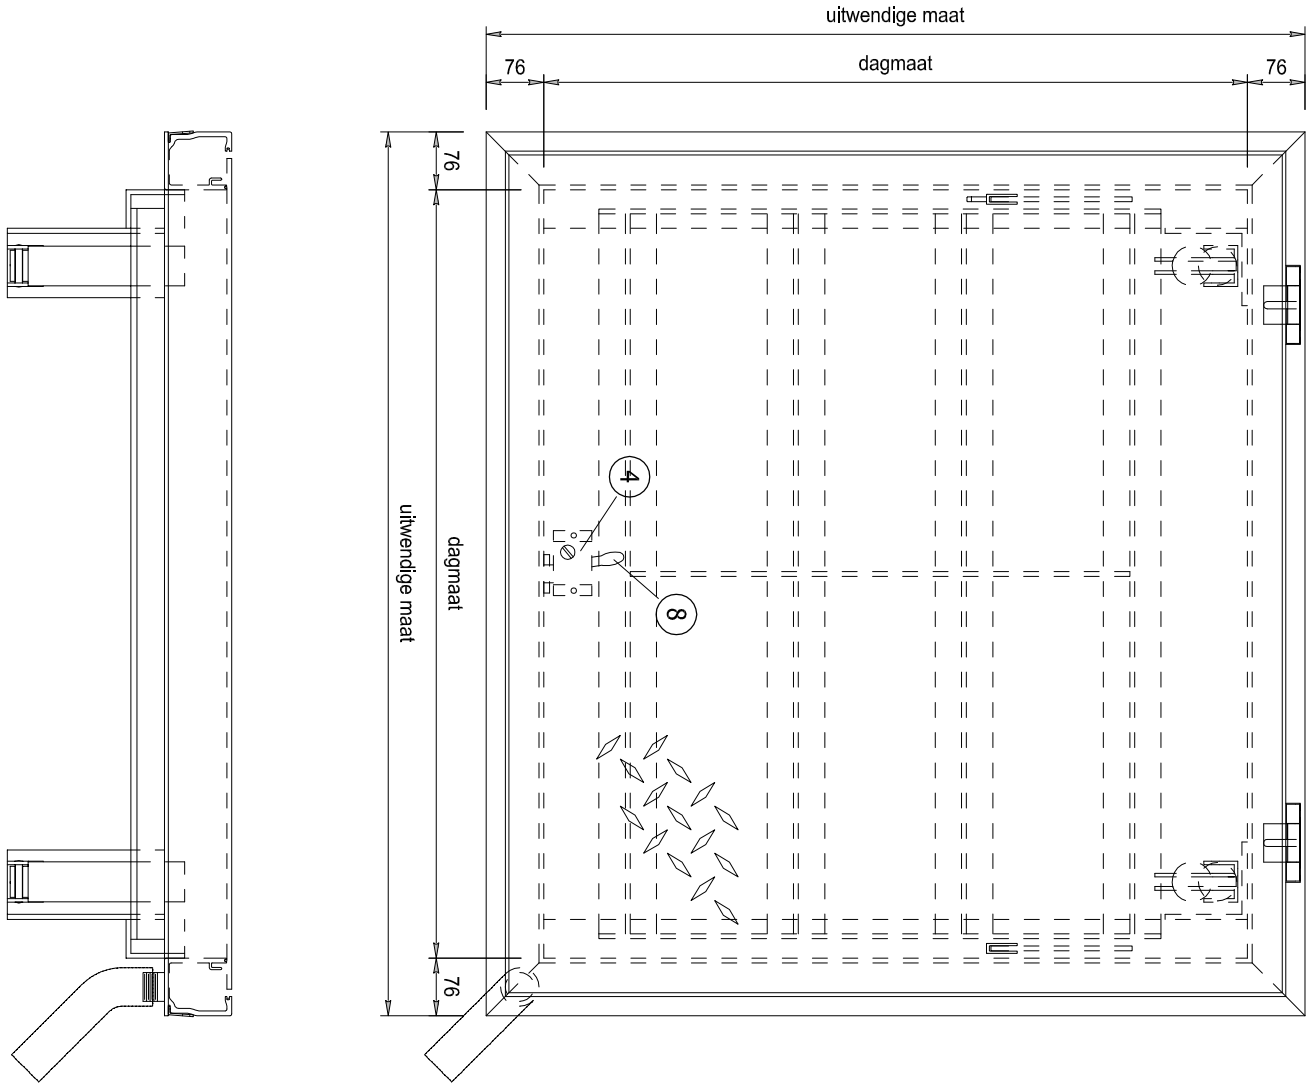

STORAX

Storax BV
Wattestraat 1
33335 LV Zwijndrecht
Nederland

Tel : +31 (0)78 303 09 00
Fax : +31 (0)78 610 04 95
E-mail: storax@storax.nl
Website: www.storax.nl

Productgroep: Inspectie luiken	
Onderdeel :	Vloerluik type J-ALH20
Materiaal :	Aluminium profielen
Schaal: 1:10	Blad:
Datum: 01-09-2016	
J-ALH20	