
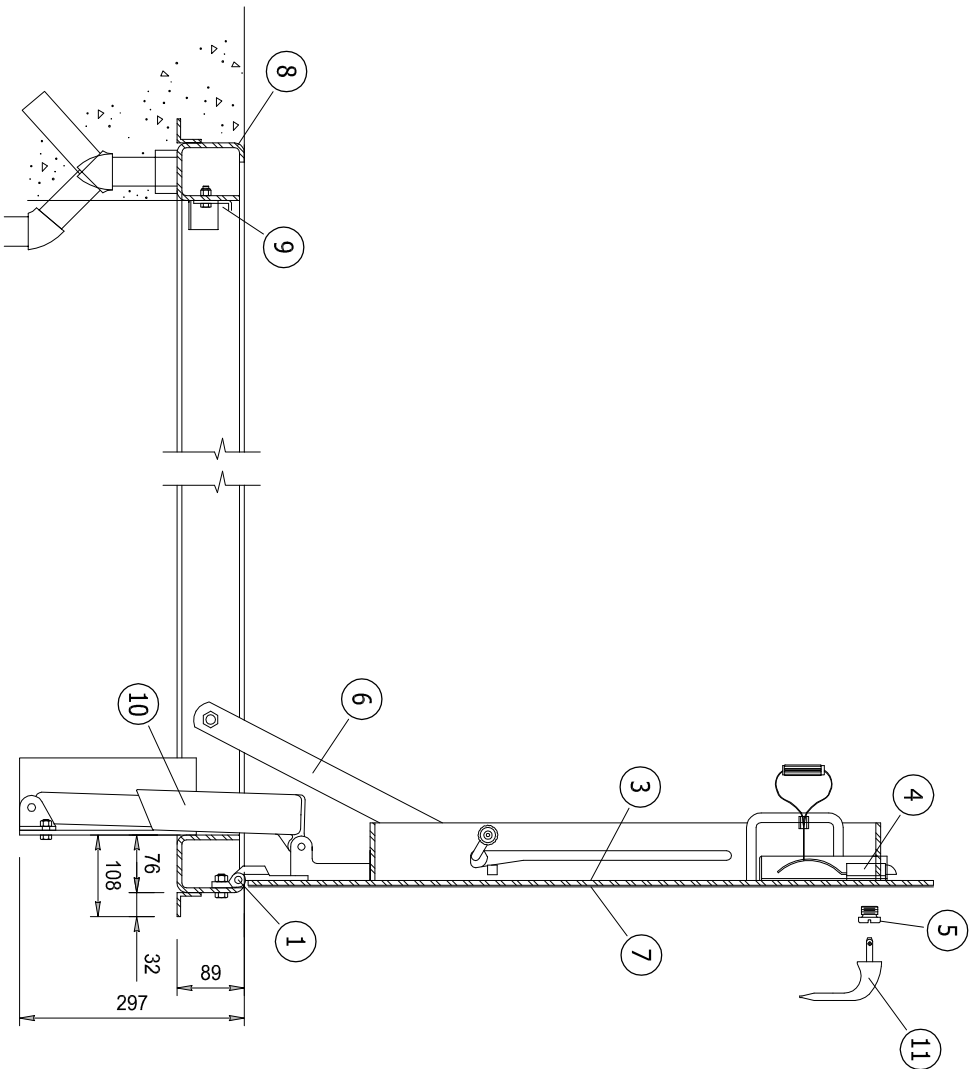
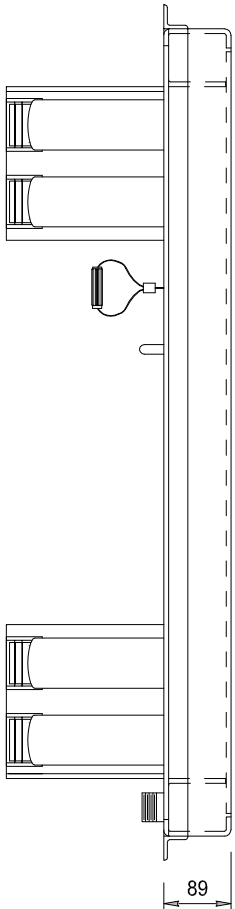


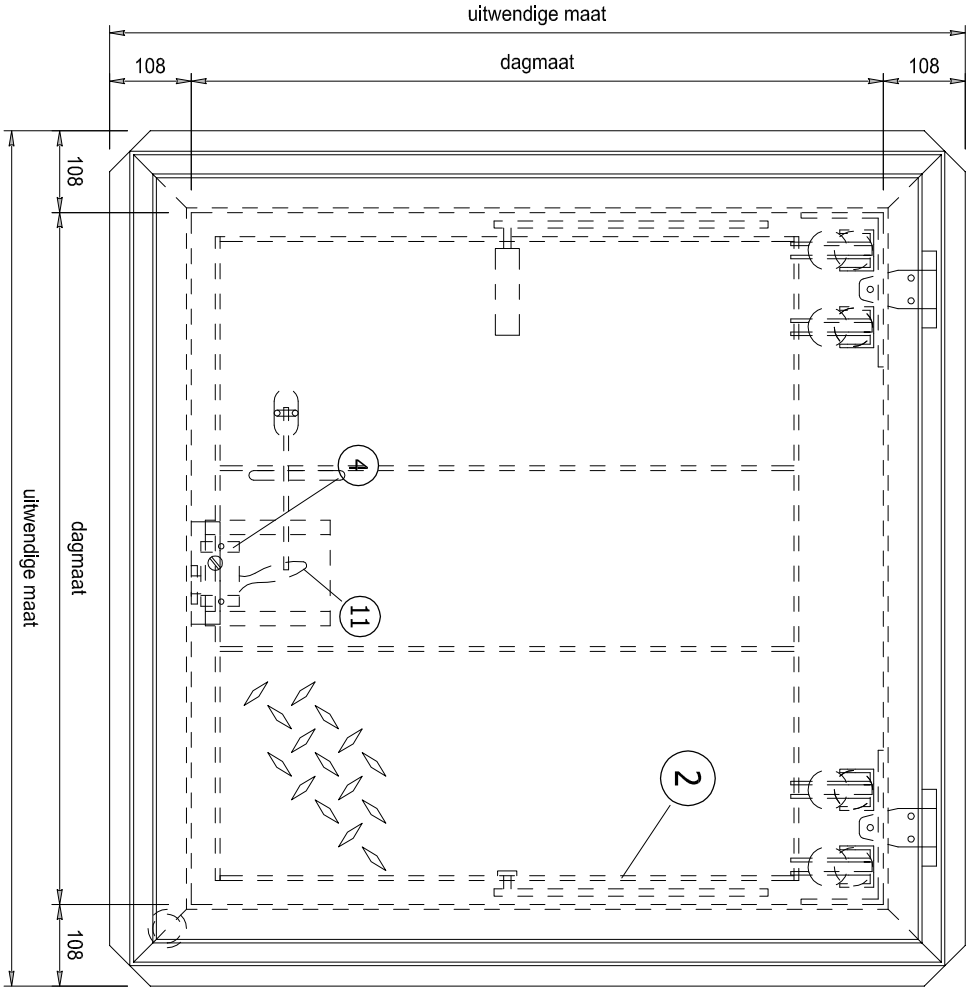

Specificatie :

- 1) Zware messing scharnieren met RVS scharnierpennen
 - 2) Geleiderm (indien nodig)
 - 3) Brandwerende coating aan de onderzijde van het luik
 - 4) Slot met dagschoot
 - 5) Verwijderbare plug
 - 6) Openstandvergrendeling
 - 7) Stalen tranenplaat 6,35 mm
 - 8) Stalen kader met geïntegreerde goot
 - 9) RVS slotplaat
 - 10) Veersysteem
 - 11) Verwijderbare kruik
- type JFR-1 dagmaat 610 x 610 mm / uitwendig 826 x 826 mm
- type JFR-2 dagmaat 760 x 760 mm / uitwendig 976 x 976 mm
- type JFR-3 dagmaat 915 x 760 mm / uitwendig 1131 x 976 mm (760 is de scharnierzijde)
- type JFR-4 dagmaat 915 x 915 mm / uitwendig 1131 x 1131 mm
- type JFR-5 dagmaat 1065 x 1065 mm / uitwendig 1281 x 1281 mm
- type JFR-6 dagmaat 760 x 1220 mm / uitwendig 976 x 1436 mm
- type JFR-7 dagmaat 915 x 1220 mm / uitwendig 1131 x 1436 mm

STORAX

Storax BV
Wattstraat 1
3335 LV Zwijndrecht
Nederland

Tel. : +31 (0)78 303 09 00
Fax : +31 (0)78 610 04 95
E-mail: storax@storax.nl
Website: www.storax.nl

Productgroep: Inspectie luiken

Onderdeel : Brandwerend vloerluik type J-FR

Materiaal : Stalen profielen

Schaal: 1:10

Blad:

Datum: 01-09-2016

J-FR