
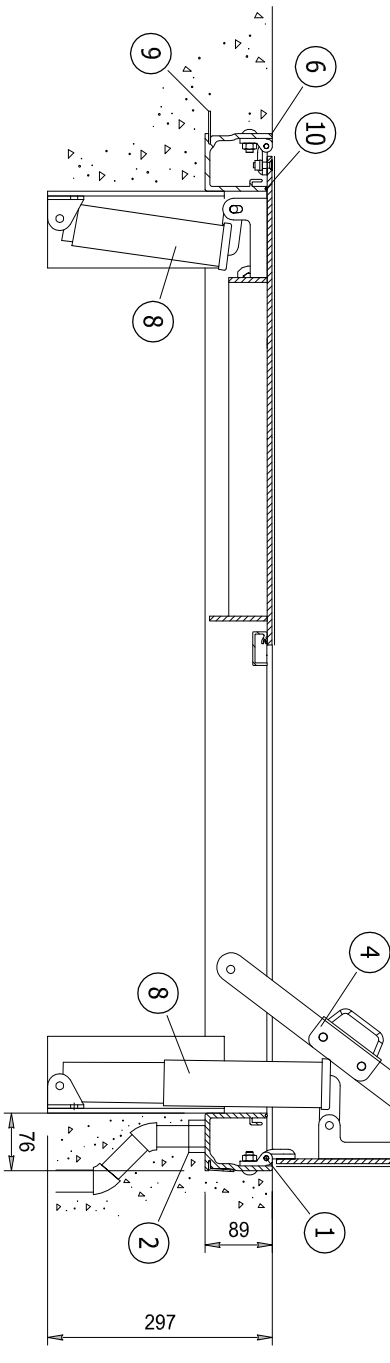
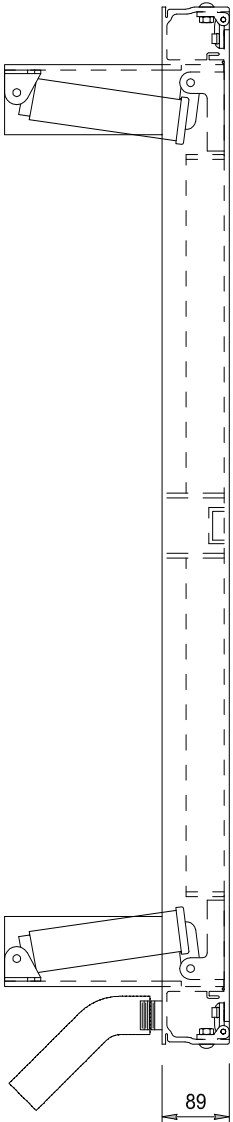


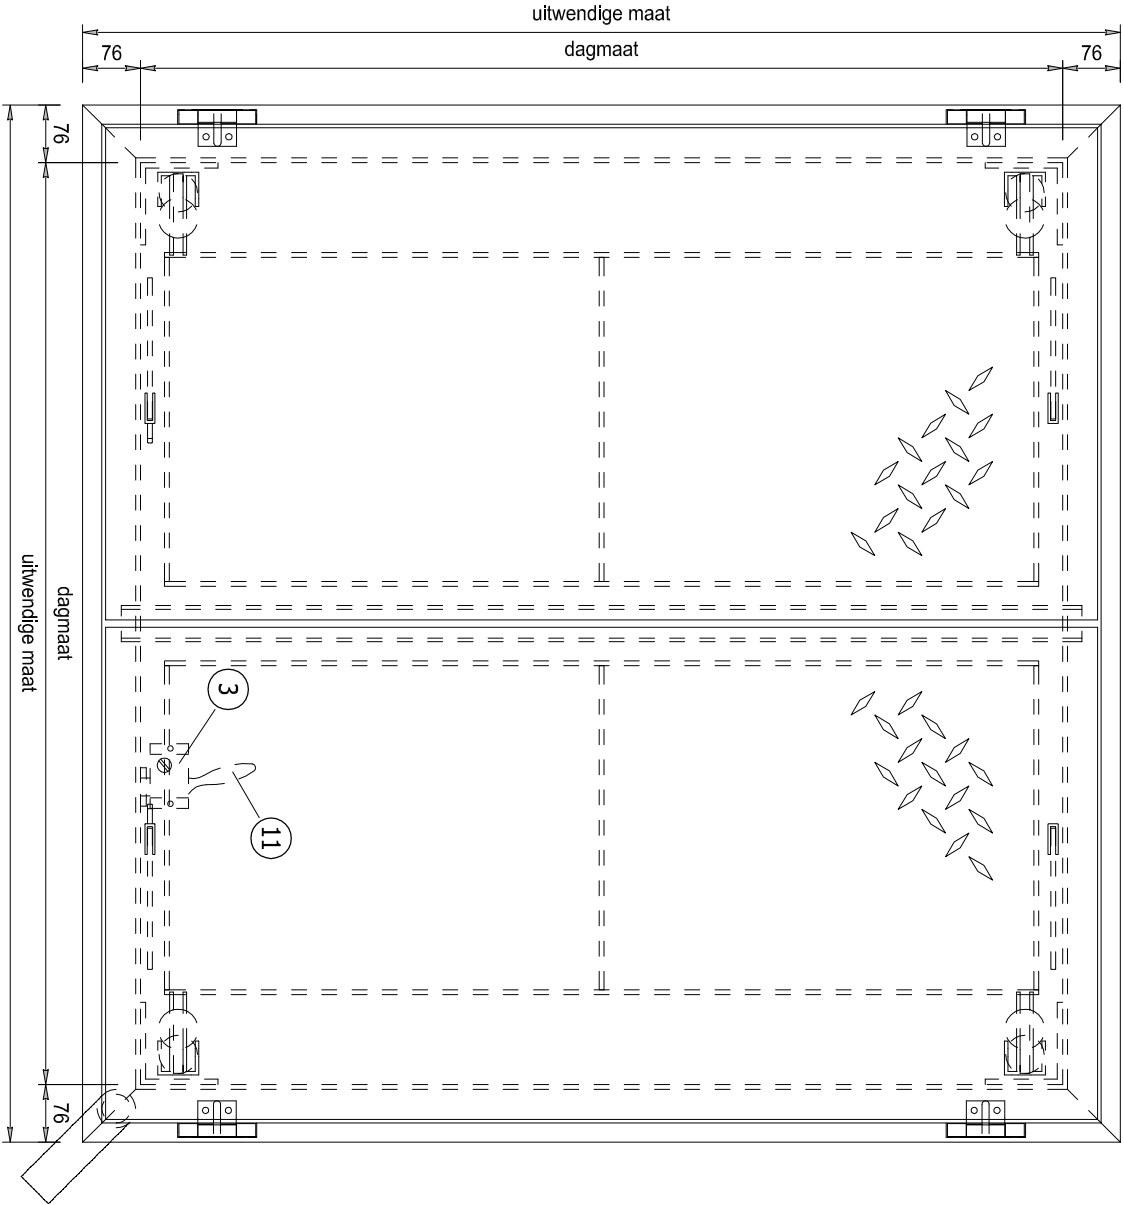

Specificatie :

- 1) Zware RVS penscharnieren
- 2) Voorbereiding aansluiting op HWA
- 3) Slot met dagschoot
- 4) Openstandvergrendeling
- 5) Aluminium tranenplaat 6,35 mm
- 6) Aluminium kader met geïntegreerde goot
- 7) Ketting
- 8) RVS veerbehuizing
- 9) Anker (optie)
- 10) Neopreen afdichting
- 11) Verwijderbare kruik
- 12) Verwijderbare plug

- type JD-1AL dagmaat 1220 x 760 mm / uitwendig 1372 x 912 mm (760 is de scharnierzijde)
- type JD-2AL dagmaat 1220 x 1220 mm / uitwendig 1372 x 1372 mm
- type JD-3AL dagmaat 1220 x 1830 mm / uitwendig 1372 x 1982 mm (1830 is de scharnierzijde)
- type JD-4AL dagmaat 1525 x 1525 mm / uitwendig 1677 x 1677 mm

**STORAX**

Storax BV  
Watersstraat 1  
33335 LV Zwijndrecht  
Nederland

Tel : +31 (0)78 303 09 00  
Fax : +31 (0)78 610 04 95  
E-mail: storax@storax.nl  
Website: www.storax.nl

Productgroep: Inspectie luiken

Onderdeel : Vloerluik type JD-AL

Materiaal : Aluminium profielen

Schaal: 1:10

Blad:

Datum: 01-09-2016

JD-AL