
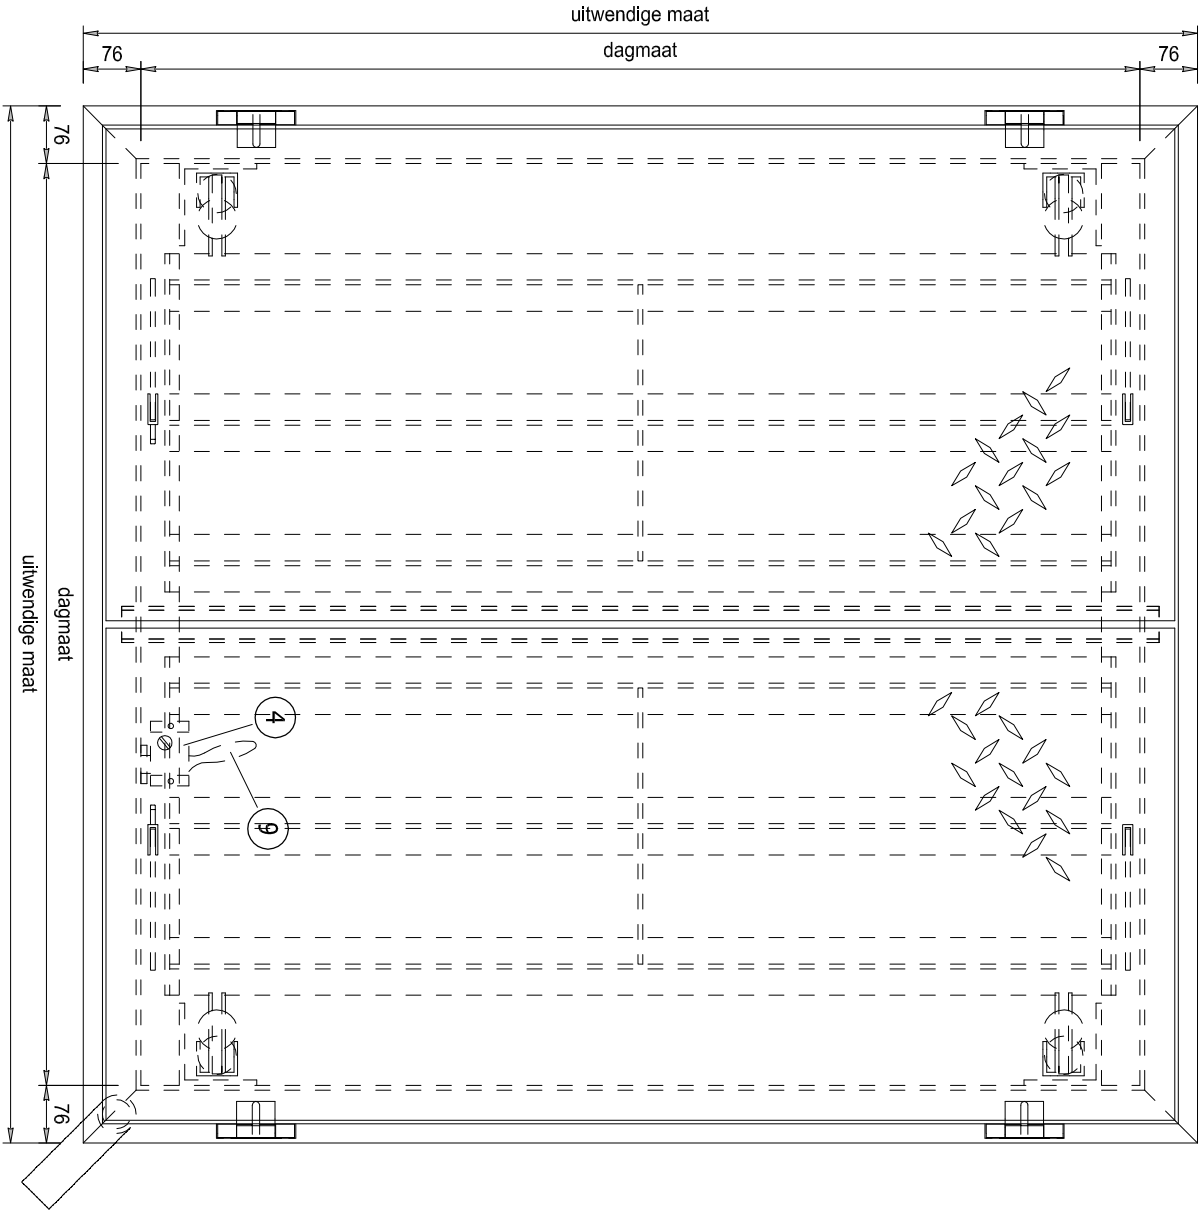
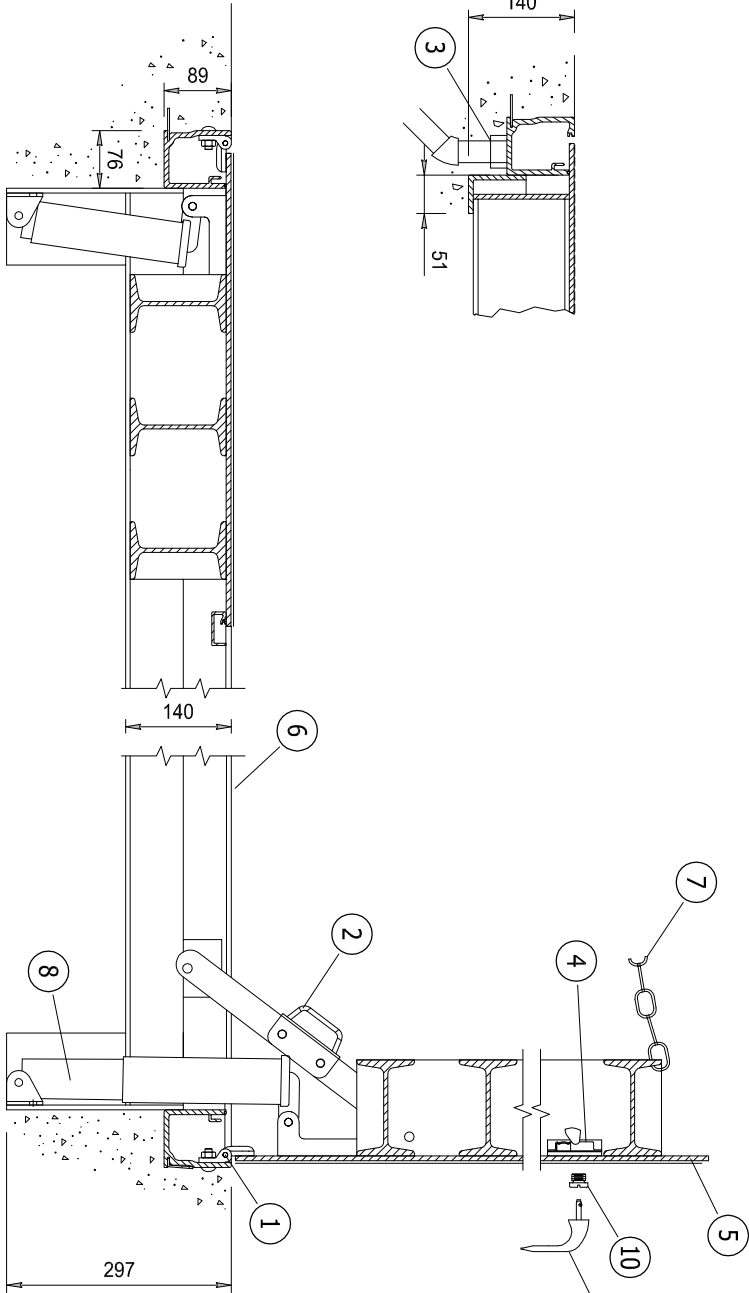


Specificatie :

- 1) Zware RVS penscharnieren
- 2) Openstandvergrendeling
- 3) Voorbereiding aansluiting op HWA
- 4) Slot met dagschoot
- 5) Aluminium tranenplaat 6,35 mm
- 6) Aluminium kader met geïntegreerde goot
- 7) Ketting
- 8) RVS veerbehuizing
- 9) Verwijderbare kruik
- 10) Verwijderbare plug

- type JD-1AL H20 dagmaat 1220 x 760 mm / uitwendig 1372 x 1014 mm (760 is de scharnierzijde)
- type JD-2AL H20 dagmaat 1220 x 1220 mm / uitwendig 1372 x 1474 mm
- type JD-3AL H20 dagmaat 1220 x 1830 mm / uitwendig 1372 x 2084 mm (1830 is de scharnierzijde)
- type JD-4AL H20 dagmaat 1525 x 1525 mm / uitwendig 1677 x 1779 mm

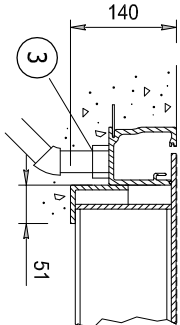

STORAX

Storax BV
Wattestraat 1
3333 LV Zwijndrecht
Nederland

Tel. : +31 (0)78 303 09 00
Fax : +31 (0)78 610 04 95
E-mail: storax@storax.nl
Website: www.storax.nl

Productgroep: Inspectie luiken

Onderdeel : Vloerluik type JD-ALH20

Materiaal : Aluminium profielen

Schaal: 1:10

Blad:

Datum: 01-09-2016

JD-ALH20