




BVA-SL 106

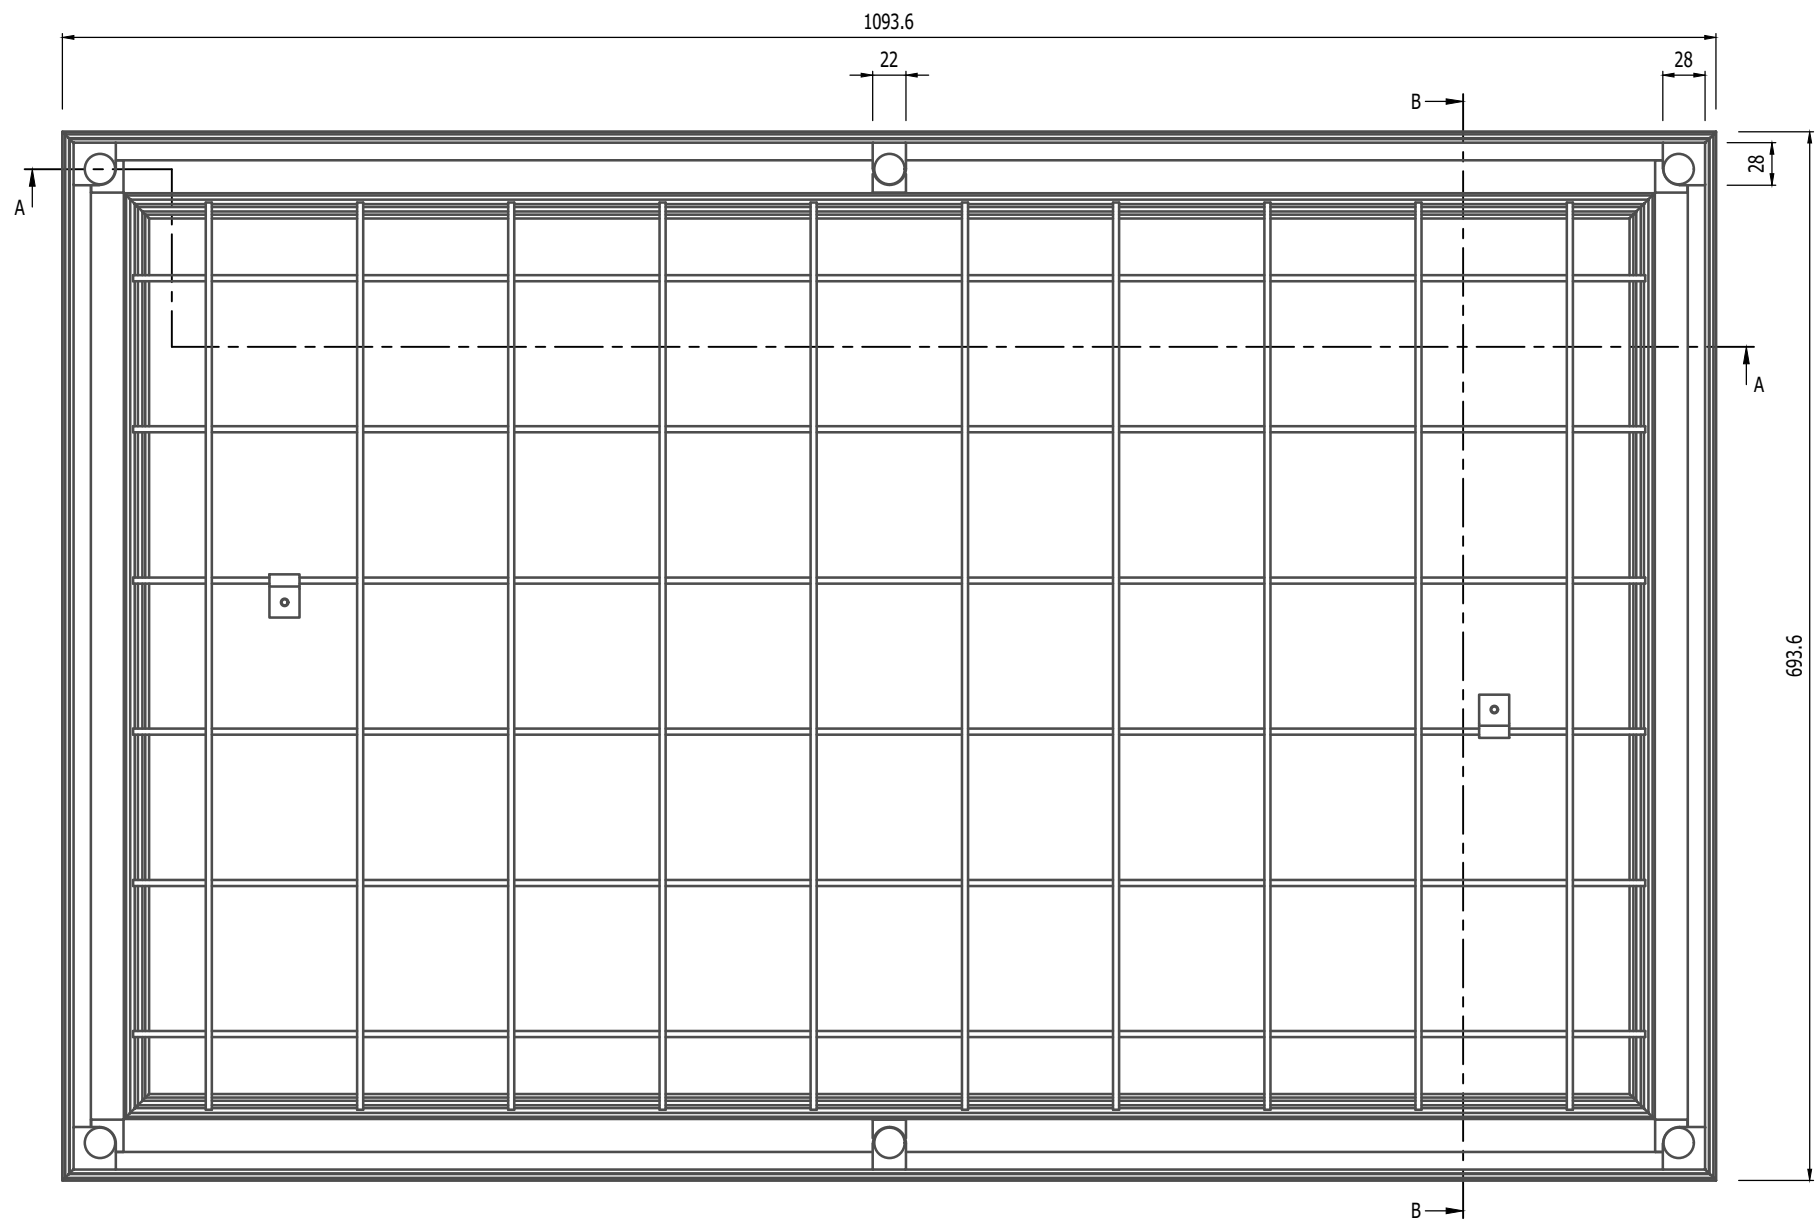


DOORSNEDE A-A

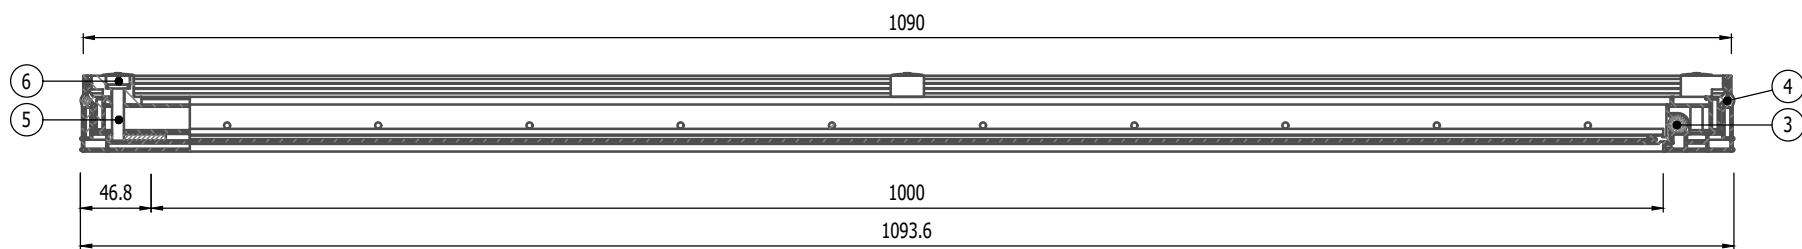


DOORSNEDE B-B

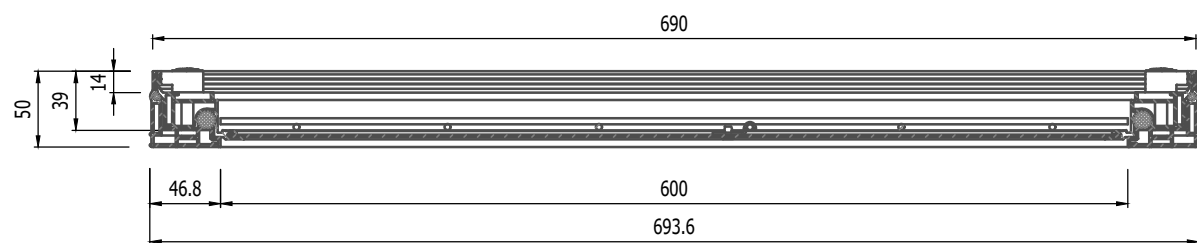


3D AANZICHT

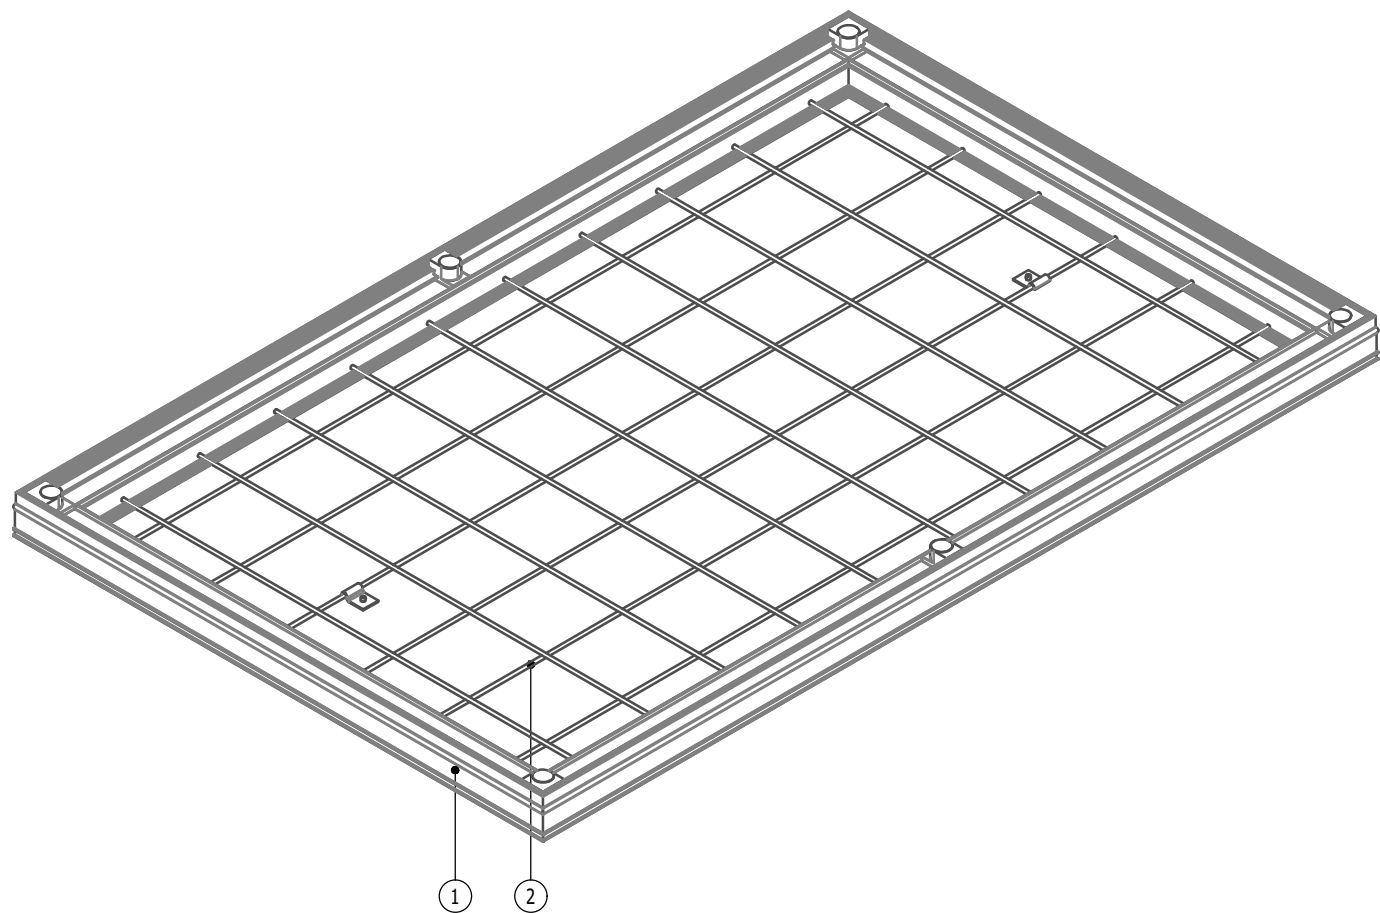

POS 7

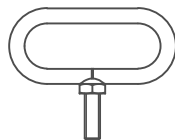

POS 8

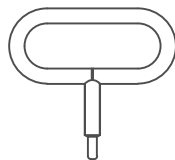

POS 9



ONDERDELEN

Pos	Omschrijving
1	Frame
2	Luik
3	Onderafdichting
4	Bovenafdichting
5	Inbusbout
6	Afdekkapje
7	Handvat
8	Uitdruksleutel
9	Inbussleutel



Storax BV  
Wattstraat 1  
3335 LV Zwijndrecht  
Nederland

Tel. : +31 (0)78 303 09 00  
Fax : +31 (0)78 610 04 95  
E-mail: storax@storax.nl  
Website: www.storax.nl

Productgroep : Vloerluik		
Onderdeel : Vloerluik type BVA-SL 106		
Materiaal : Aluminium		
Schaal : 1:5	Blad:	BVA-SL 106
Datum : 20-05-2024		