



POS 7

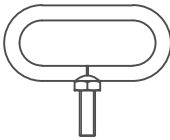


POS 8

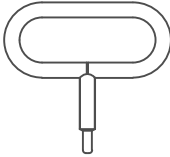


POS 9



DOORSNEDE A-A

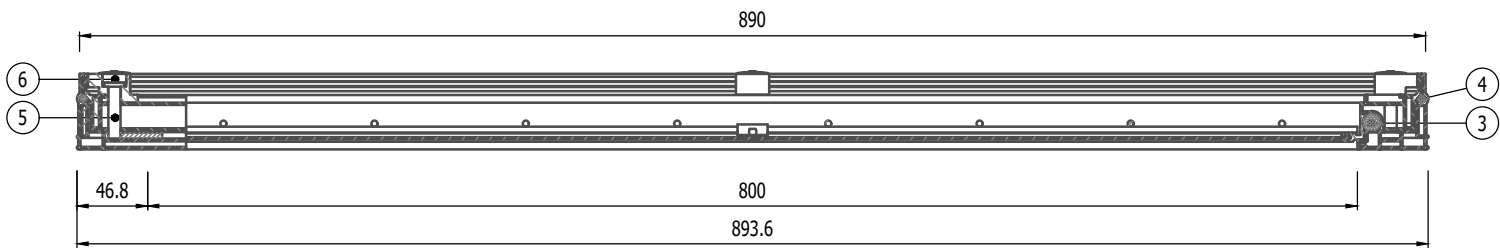

DOORSNEDE B-B

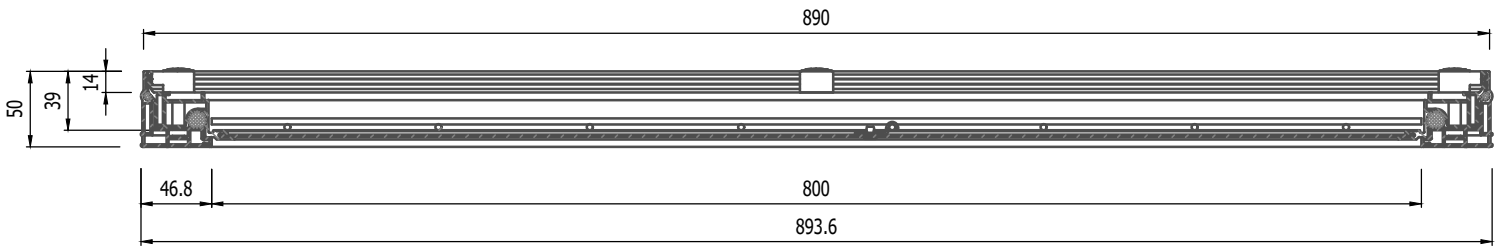

ONDERDELEN

Pos	Omschrijving
1	Frame
2	Luik
3	Onderafdichting
4	Bovenafdichting
5	Inbusbout
6	Afdekkapje
7	Handvat
8	Uitdruksleutel
9	Inbussleutel

STORAX

Storax BV
Wattstraat 1
3335 LV Zwijndrecht
Nederland

Tel. : +31 (0)78 303 09 00
Fax : +31 (0)78 610 04 95
E-mail: storax@storax.nl
Website: www.storax.nl

Productgroep : Vloerluik	
Onderdeel : Vloerluik type BVA-SL 88	
Materiaal : Aluminium	
Schaal : 1:5	Blad:
Datum : 20-05-2024	BVA-SL 88