




DOORSNEDE A-A

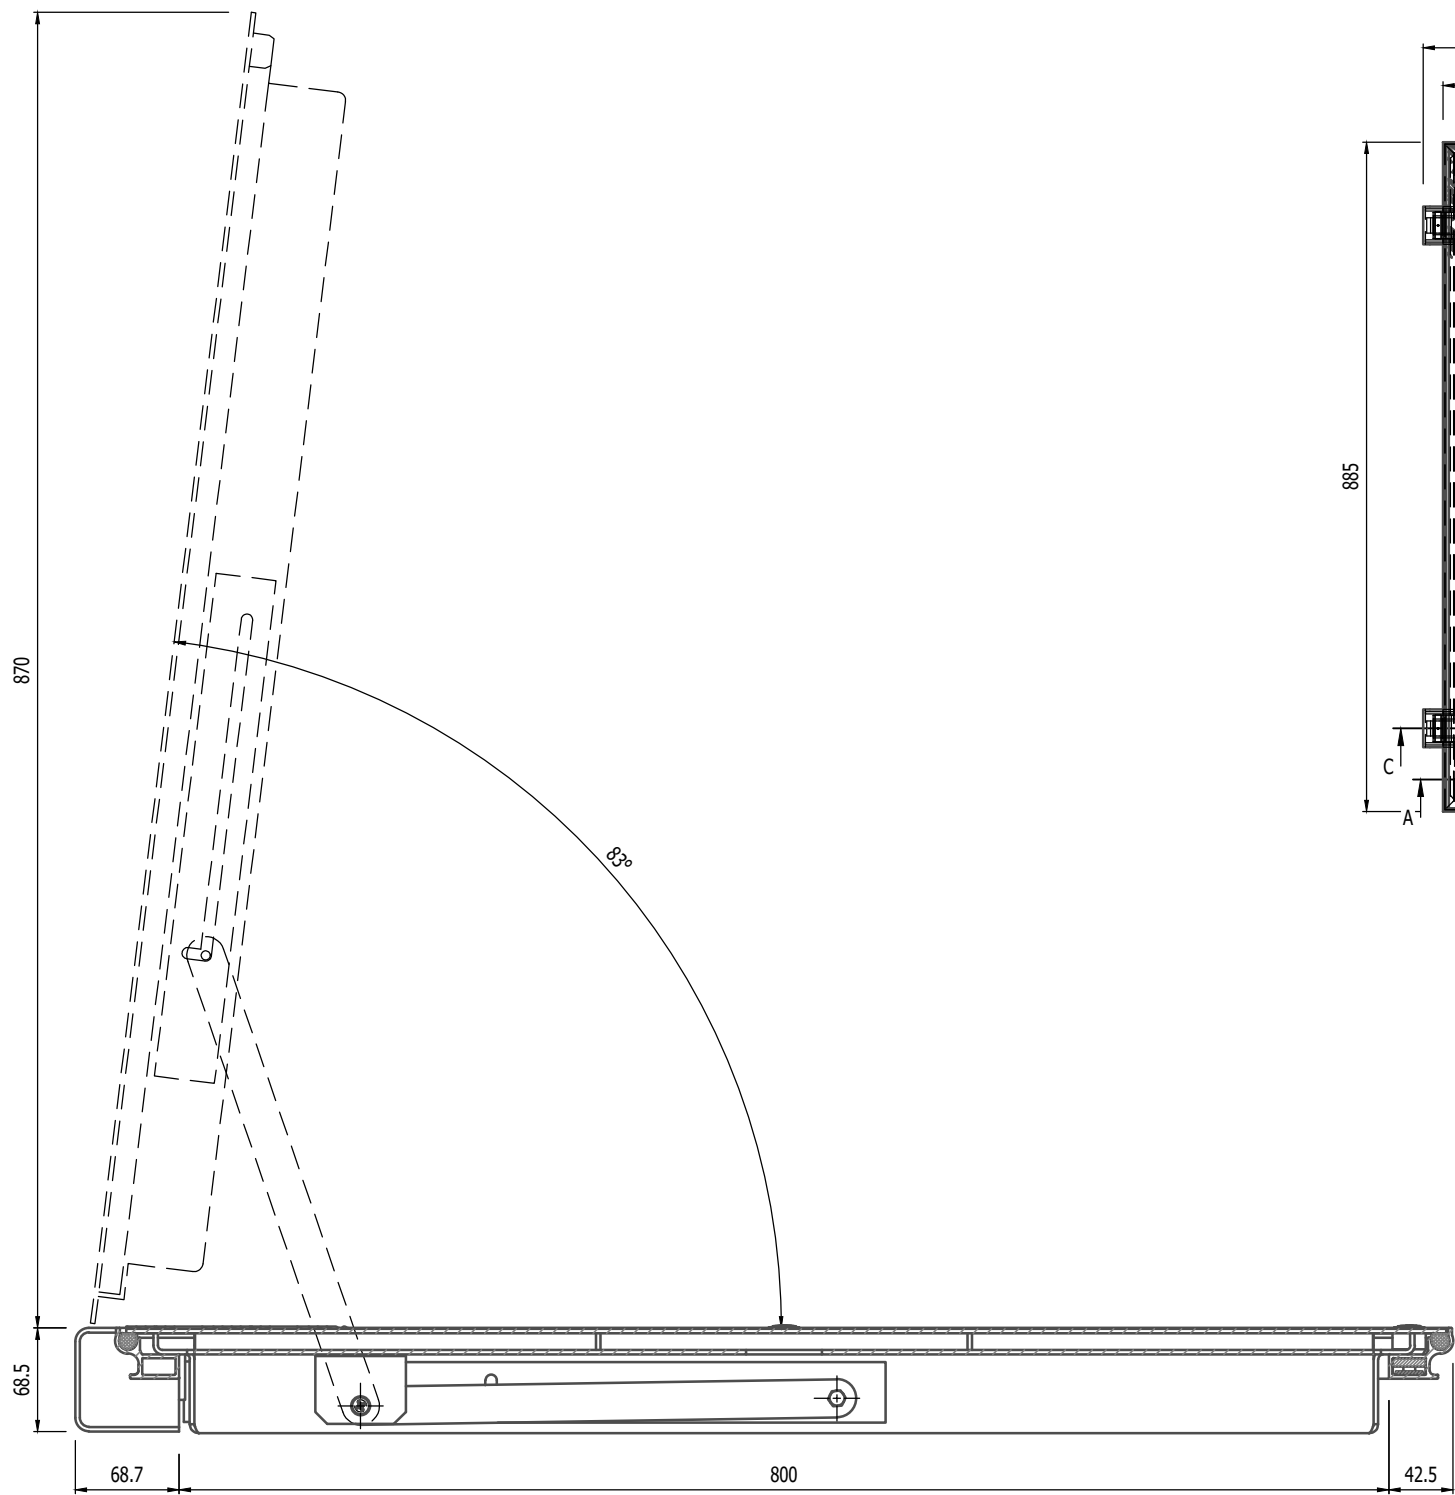


DOORSNEDE B-B

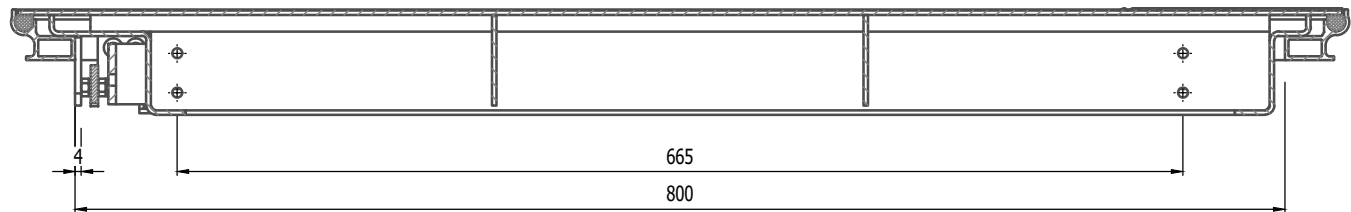


BOVENAANZICHT

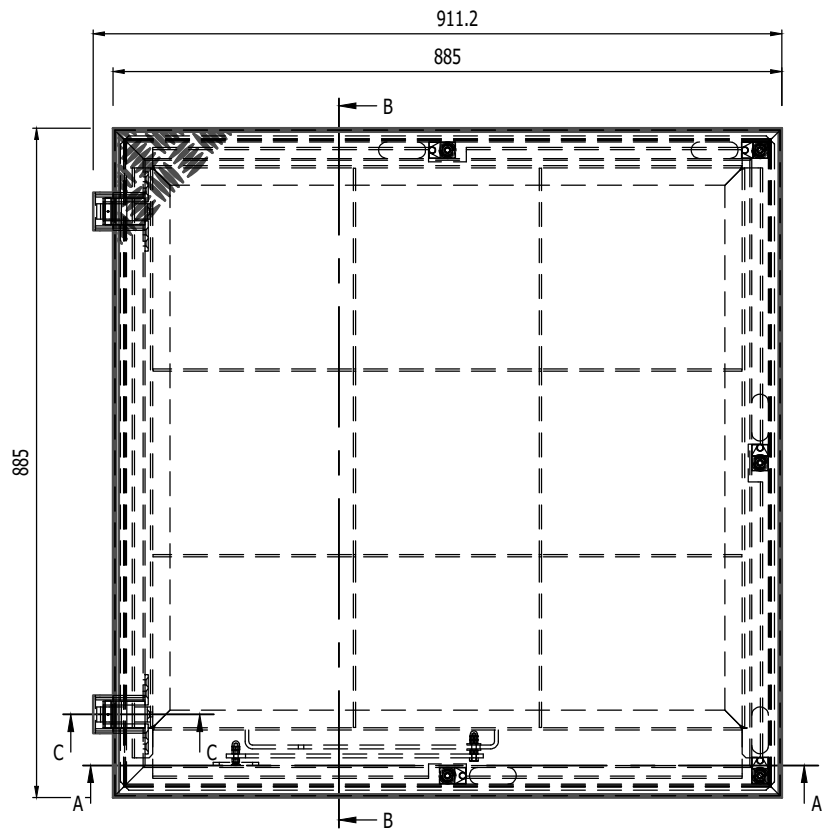


ONDERAANZICHT

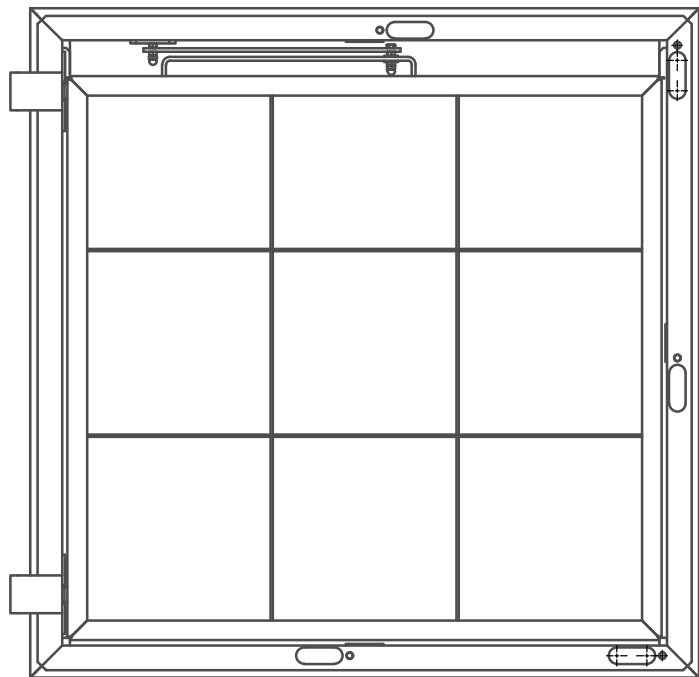

DOORSNEDE C-C

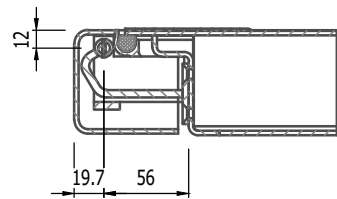

3D VIEW

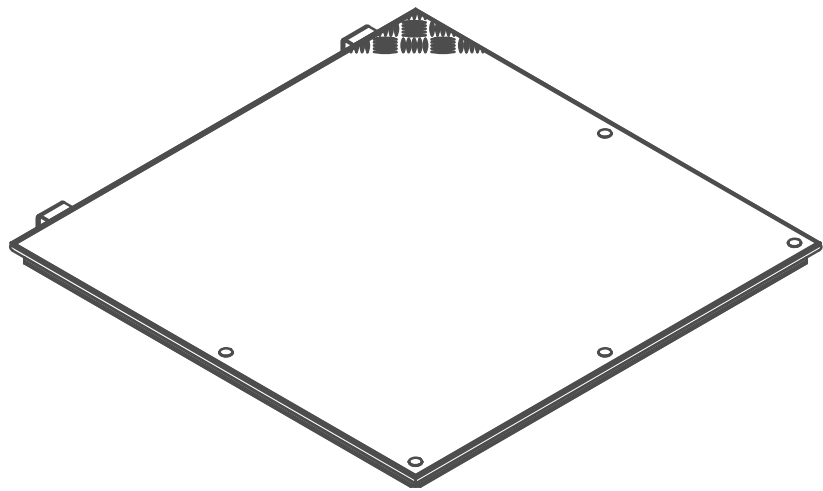

STORAX

Storax BV
Wattstraat 1
3335 LV Zwijndrecht
Nederland

Tel. : +31 (0)78 303 09 00
Fax : +31 (0)78 610 04 95
E-mail: storax@storax.nl
Website: www.storax.nl

Productgroep : Vloerluik	
Onderdeel : Vloerluik type CRVA 88	
Materiaal : Staal	
Schaal : 1:5 / 1:10	Blad: CRVA 88
Datum : 29-03-2024	